



ВЕЛИКОТЪРНОВСКИ
ОБЩИНСКИ СЪВЕТ

ДО ДИСТРИКЦИОНЕН ИНДЕКС И ДАТА

ВЕЛИКОТЪРНОВСКИ
ОБЩИНСКИ СЪВЕТ

ДИСТРИКЦИОНЕН ИНДЕКС И ДАТА

Вх. № = 2717/13.01.23г.

ОБЩИНА В.ТЪРНОВО
ПОЩ. КОД 5000

РЕГИСТРАЦИОНЕН ИНДЕКС И ДАТА

09-00-46/13.01.23г.

ПРЕДЛОЖЕНИЕ

**от ИНЖ. ДАНИЕЛ ДИМИТРОВ ПАНОВ
КМЕТ НА ОБЩИНА ВЕЛИКО ТЪРНОВО**

Относно: Преместване на съществуващ паркинг и обособяване на нов паркинг на територията на Старо военно училище (в близост до автомобилен вход от ул.“Христо Ботев“) в гр.Велико Търново, за принудително преместени неправилно паркирани пътни превозни средства.

*до: ПИ № 4717-6.1
ПИ № 4В /
13.01.23*

УВАЖАЕМИ ОБЩИНСКИ СЪВЕТНИЦИ,

За подобряване на ефективността от работата на “Организация на движениею, паркинги и гаражи” ЕООД гр.Велико Търново, подобряване на качеството на обслужване, коректността с гражданите използващи продукта на дружеството, както и на непрекъснат динамичен контрол на изпълнителските звена във фирмата на всички нива, Ви уведомяваме:

Съществуващият паркинг за принудително преместени неправилно паркирани пътни превозни средства разположен на територията на Старо военно училище (в УПИ I, кв. 589 в гр.Велико Търново) попада в обхвата на обекта: "Изграждане на кръгово кръстовище между улици "Христо Ботев", ул."Седми юли" и ул."Цар Тодор Светослав" в гр. Велико Търново, изпълняван по проект „Интегриран градски транспорт на гр.Велико Търново“. За реализиране на строителството на обекта същият е необходимо да бъде преместен в съседен имот – УПИ I, кв. 590 (ПИ иден. № 10447.513.318 по КККР на гр.Велико Търново), който е също общинска собственост. Изготвен е инвестиционен проект - част “Организация на движението”, който е съгласуван със Сектор “Пътна полиция“ при ОДМВР – Велико Търново и одобрен от общинска администрация.

В тази връзка, Ви предлагаме:

1. Да се обособи публичен паркинг за отговорно пазене на принудително преместени неправилно паркирани пътни превозни средства на територията на Старо военно училище (в близост до автомобилен вход от ул.“Христо Ботев“) в гр.Велико Търново - с 20 бр. паркоместа.



ISO 9001:2008 Сертификат N Q030304
ISO 14001:2004 Сертификат N 23285
ISO 27001:2005 Сертификат N 23285





2. Предлагам публичния паркинг за отговорно пазене за принудително преместени неправилно паркирани пътни превозни да е с 24 часов часов режим на работа.

С оглед на гореизложеното, предлагам Великотърновски общински съвет да вземе следното

РЕШЕНИЕ :


На основание чл. 21, ал. 1, т. 23 от ЗМСМА, във връзка с чл.18, ал. 1, т. 1 и ал. 2, ал. 3 и ал. 5 от Наредбата за реда за спиране, престой и паркиране на пътни превозни средства на територията на гр.Велико Търново и чл. 64, ал.3 от Наредба за определянето и администрирането на местните такси и цени на услуги на територията на Община Велико Търново, Великотърновски общински съвет приема:

1. Да се обособи публичния паркинг за отговорно пазене на принудително преместени неправилно паркирани пътни превозни средства на територията на Старо военно училище (в близост до автомобилен вход от ул.“Христо Ботев“) в гр.Велико Търново - с 20 бр. паркоместа.
2. Публичният паркинг за отговорно пазене на принудително преместени неправилно паркирани пътни превозни, да е с 24 часов часов режим на работа.

Приложение: Инвестиционен проект – част “Организация на движението“


С уважение,

Д-Р ИНЖ. ДАНИЕЛ ПАВЛОВ
Кмет на Община
Велико Търново

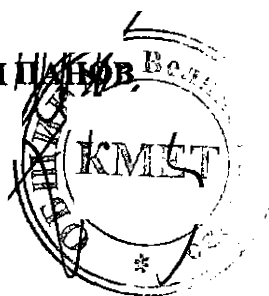

РЕПУБЛИКА БЪЛГАРИЯ
МИНИСТЕРСТВО НА РЕГИОНАЛНОТО РАЗВИТИЕ И БЛАГОУСТРОЙСТВО
ОБЩИНСКА АДМИНИСТРАЦИЯ - ВЕЛИКО ТЪРНОВО


Регистър:
 Картоотека: 111
 Досие: 1513

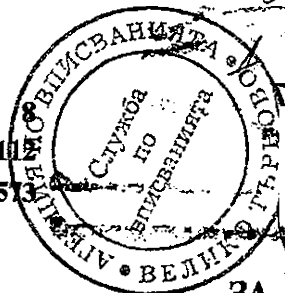

ОДОБРЯВАМ:

КМБГ: **В. Р. РУМБЕВ РАШЕВ**

(име и фамилия)

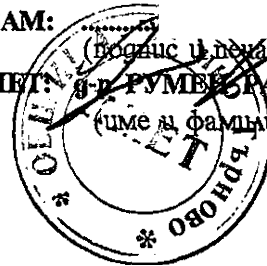

А К Т № 1573

ЗА ОБЩИНСКА СОБСТВЕНОСТ

ЧАСТНА

на недвижим имот, находящ се в гр. ВЕЛИКО ТЪРНОВО - общ. ВЕЛИКО ТЪРНОВО

1. Дата на съставяне	16.12.2002 г., ВЕЛИКО ТЪРНОВО
2. Правно основание	ОБЕКТ ОТ МЕСТНО ЗНАЧЕНИЕ. ЧЛ.2, АЛ.1, Т.9; ЧЛ.59 ОТ ЗОС; РЕШЕНИЕ № 858/26.09.2002Г. НА ОБЩИНСКИ СЪВЕТ ВЕЛИКО ТЪРНОВО И СКИЦА № 3069/11.12.2002Г.
3. Вид и описание на имота	УРЕГУЛИРАН ПОЗЕМЛЕН ИМОТ I ОТ КВ.590 ПО ПЛАНА НА ГР.ВЕЛИКО ТЪРНОВО С ПЛОЩ 965 КВ.М. - ОТРЕДЕН ЗА ЖИЛИЩНО СТРОИТЕЛСТВО.
4. Бивш собственик на имота	
5. Съсобственици - име и адрес	
6. №: и дата на съставени по-рано актове	АКТ ЗА ОБЩИНСКА СОБСТВЕНОСТ № 765/04.09.2000Г.
7. Местонахождение на имота	ГР.ВЕЛИКО ТЪРНОВО Квартал: 590 Парцел: I
8. Граници на имота	ИЗТОК: УЛИ II И УЛИ III - ОБЩИНСКИ ЗАПАД: УЛИЦА СЕВЕР: УЛИЦА ЮГ: УЛИЦА ТУПИК И УЛИ III - ОБЩИНСКИ

9. Предоставени права върху имота:

(Акт за предоставяне, право, срок, приобретатели)

10. Разпореждане с имота (с част от имота)

(Акт за разпореждане, описание, приобретатели)

11. Имотът е включен в капитала на търговско дружество:

(Акт, правно основание, дружество)

12. Актосъставител: (трите имена и длъжност)


СЕВДАЛИНА

НИКОЛОВА - ГЛ. СПЕЦИАЛИСТ "ОБЩИНСКА СОБСТВЕНОСТ"

.....
(подпис)

13. Забележки:



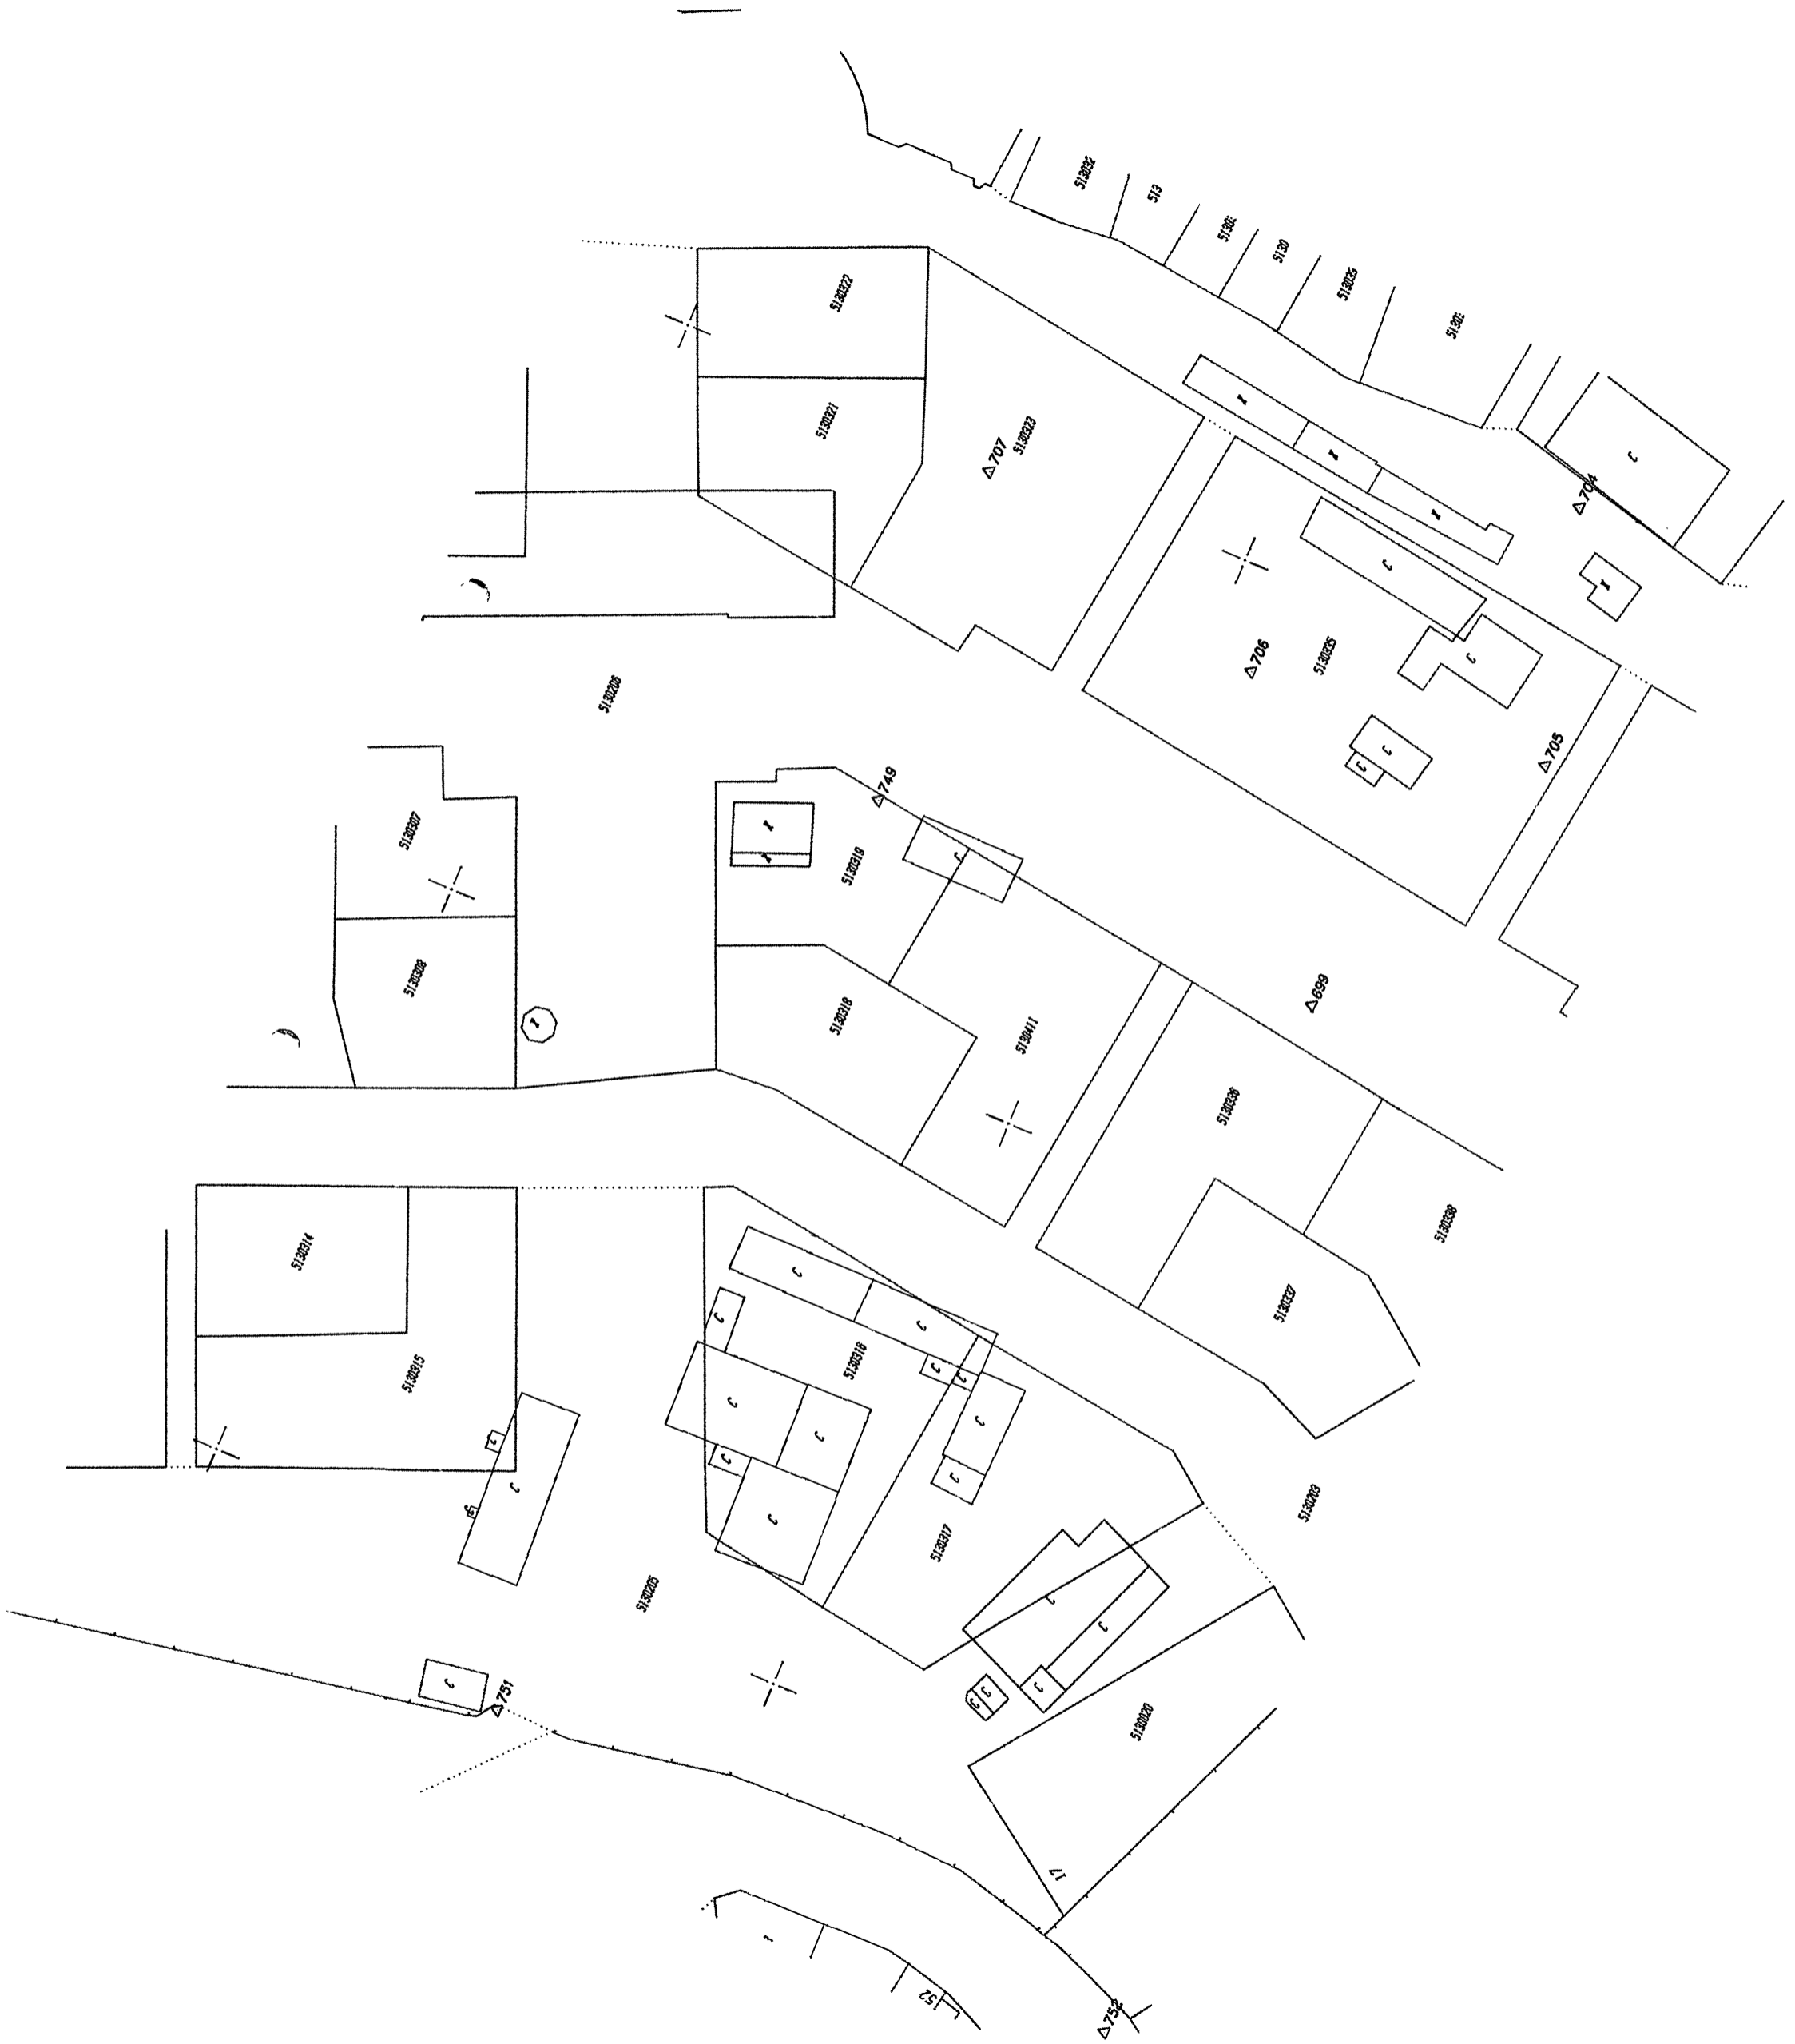



"ФИЧЕТО"-ЕООД гр. Габрово
Телефон: 0878 45 00 86
ул. "Станционна" 3, вход-запад


Обект: Временен охраняем паркинг за отговорно пазене на принудително преместени неправилно паркирали автомобили, град Велико Търново

Фаза: Технически проект

Част: Пътна и ОБД

Възложител: Община Велико Търново

Проектант:

 Серия: ТСТС Част на проекта: по удостоверение за ПП	КАМАРА НА ИНЖЕНЕРИТЕ В ИНВЕСТИЦИОННОТО ПРОЕКТИРАНЕ
	ПЪТНА ПРОЕКТАНТСКА ПРАВОСПОСОБНОСТ
	Регистрационен № 17058 инж. ДЕЯН ДОНЧЕВ
	Подпис: _____
	ВАЖИ С ВАЛИДНО УДОСТОВЕРЕНИЕ ЗА ПП ЗА ТЕКУЩАТА ГОДИНА

МИНИСТЕРСТВО НА ВЪТРЕШНИТЕ РАБОТИ
ОБЛАСТНА ДИРЕКЦИЯ НА МВР – ВЕЛИКО ТЪРНОВО

Рег. № 127500-522, екз. №.....

.....12.01.2023 г.

С Т А Н О В И Щ Е

от инж. Георги Игнатов – пол. инспектор в група ОД, ПК и ПД, Сектор ПП
при ОДМВР - Велико Търново

ОТНОСНО: Съгласуване на проект за организация на движението на обект: Временен охраняем паркинг за отговорно пазене на принудително преместени неправилно паркирали автомобили, гр. Велико Търново.

Настоящото писмено становище се издава на основание параграф 3 от Допълнителните разпоредби на Закона за движение по пътищата.

В Сектор ПП при ОДМВР - Велико Търново е постъпило искане с вх. № 127500-777/12.01.2023 г. от „Организация на движението, паркинги и гаражи“ ЕООД, за издаване на становище по проект за организация на движението на обект: Временен охраняем паркинг за отговорно пазене на принудително преместени неправилно паркирали автомобили, гр. Велико Търново.

Представени са обяснителна записка и проект за организация на движението.

Предвижда се да се обособи паркинг за 20 бр. паркоместа за паркиране на леки автомобили под ъгъл 90 градуса, очергани с пътна маркировка М13. Изхода от паркинга към съществуваща улица осъществяваща връзка с ул. „Христо Ботев“ ще се сигнализира с пътен знак Б2. При кръстовището с ул. „Христо Ботев“ и пред входа на паркинга ще се поставят указателни стрелки Ж7.

Предложеният ПОД отговаря на изискванията на Наредбите по организация на движението, съобразен е с действителната пътна обстановка и съществуващата сигнализация и маркировка.

Да се разработи и представи за съгласуване ПВОБД по време на строително – монтажните работи при спазване на изискванията на Наредба №3/16.08.2010г. на МРРБ.

На основание горното считам, че проектът за организация на движението на обект: Временен охраняем паркинг за отговорно пазене на принудително преместени неправилно паркирали автомобили, гр. Велико Търново, отговаря на необходимите изисквания за безопасно движение, въз основа на което същият се съгласува от Сектор ПП при ОДМВР – Велико Търново.

ПИ В ГРУПА ОД, ПК и ПД
СЕКТОР ПП при ОДМВР - В. ТЪРНОВО
ИНСПЕКТОР:

(Георги Игнатов)

12.01.2023 г.

ОБЯСНИТЕЛНА ЗАПИСКА

ОБЕКТ: *ВРЕМЕНЕН ОХРАНЯЕМ ПАРКИНГ ЗА ОТГОВОРНО ПАЗЕНЕ НА ПРИНУДИТЕЛНО ПРЕМЕСТЕНИ НЕПРАВИЛНО ПАРКИРАЛИ АВТОМОБИЛИ, ГРАД ВЕЛИКО ТЪРНОВО*

ЧАСТ: *ОРГАНИЗАЦИЯ И БЕЗОПАСНОСТ НА ДВИЖЕНИЕТО*

ФАЗА: *ТЕХНИЧЕСКИ ПРОЕКТ (ТП)*

ВЪЗЛОЖИТЕЛ: *ОБЩИНА ВЕЛИКО ТЪРНОВО*

I. ОБЩА ЧАСТ

Предвижда се вертикалната сигнализация да се изпълни със стандартни пътни знаци П-ри типоразмер със светлоотразително фолио 2-ри клас.

Те трябва да отговарят на изискванията на БДС 1517 „Пътни знаци. Размери и шрифт“ и на БДС EN 12899 „Неподвижно закрепени вертикални пътни знаци. На обратната страна на всеки знак трябва да има информация на несветлоотразяващ носител за името на производителя, месеца и годината на производство и класа на фолиото в съответствие с БДС EN 12899-1 “Неподвижно закрепени вертикални пътни знаци. Част 1: Неподвижно закрепени пътни знаци“.

Основата на пътния знак трябва да има устойчивост на корозия, съответстваща на класа SP2 по БДС EN 12899-1, а металният стълб от опорната конструкция трябва да е горещоцинкован в съответствие с БДС EN ISO 1461 „Горещоцинковани покрития на готови продукти от чугун и стомана. Технически изисквания и методи на изпитване“.

Всички надписи върху пътните знаци са на български език, с букви от българската кирилска азбука, с изключение на пътни знаци Б2, Е8, Е19, Е22 и Т8. Повтарянето на надписите върху пътните знаци се извършва съгласно изискванията на „Закона за транслитерацията“ и изискванията на Наредба 18 за сигнализацията на пътищата с пътни знаци.

Светлотехническите показатели на пътните знаци не може да са по-ниски от изискваните с БДС EN 12899-1.

Разположението и вида на пътните знаци и хоризонталната маркировка са посочени в чертежите. При поставяне на място на пътните знаци следва да се спазват изискванията посочени в Приложения 12 към чл.16, ал.1 от Наредба 18 за сигнализацията на пътищата с пътни знаци.

II. ПРОЕКТНО РЕШЕНИЕ:

Настоящият обект е представлява организацията на движение на нов временен паркинг и е проектиран на основание скица на обекта, задание на Възложителя и заснемане на място. Проектът е изцяло съобразено със съществуващата постоянна организация на движението.

Целта на проекта е изграждане на нов временен паркинг охраняем паркинг за отговорно пазене на принудително преместени неправилно паркирали автомобили.

Предвижда се изпълнението на паркинг за 20бр. автомобили върху настилка от плътен асфалтобетон 6см, положена върху основа от НТК мин.30см. Паркинга ще бъде ограден, както е показано на схемата. Предвижда се портална врата за вход/изход със широчината показана на схемата, както и КШ разположено в близост до нея. Изхода от паркинга е сигнализиран със знак Б2.

Всички знаци в кръстовището на улицата обслужваща паркинга с ул.Христо Ботев се запазват и не са в конфликт с настоящият проект.


Предвидени са необходимите табели Ж7, указващи местоположението на паркинга, видими от двете посоки на движение по ул.Христо Ботев.

Преди започване на строителството е необходимо проекта да бъде съгласуван със всички заинтересовани ведомства и експлоатационни дружества с цел не засягане на съществуващи проводи при монтажа на стоманените тръбни стойки за знаците.

Проекта се съгласува със сектор Пътна полиция при ОД на МВР град Велико Търново и Община Велико Търново.

Проекта е съобразен със следните нормативни документи:

- Закон за движение по пътищата;
- Закон за устройство на територията;
- Наредба 2 за сигнализацията на пътищата с пътна маркировка;
- Наредба 18 за сигнализацията на пътищата с пътни знаци;

 МИНИСТЕРСТВО НА ТРАНСПОРТ И ИНФРАСТРУКТУРА	КАМАРА НА ИНЖЕНЕРИТЕ С ИНВЕСТИЦИОННО ПРЕСТАВЯНЕ
	ПЪТНА ПРОЕКТИРНА ПРОФЕСИОННОСТ
Секция: ТСТС	№ 170/20
Член на проекта: Инженер И. ДИМИТРОВ	И. ДИМИТРОВ
П. И. И.:	И. ДИМИТРОВ
ВАЖНО ВАЛИДНО ДОКТОРИРАНЕ ЗА ПЪТНА ПРОЕКТИРНА ПРОФЕСИОННОСТ	И. ДИМИТРОВ

12-01-2023


ОБЕКТ: Временен охраняем паркинг за отговорно пазене на принудително преместени неправилно паркирали автомобили, град Велико Търново


ЧАСТ: Пътна и ОБД


ФАЗА: Технически проект

ВЪЗЛОЖИТЕЛ: ОБЩИНА ВЕЛИКО ТЪРНОВО

КОЛИЧЕСТВЕНА СМЕТКА			
Поз.	Вид СМР	Ед. мярка	Количество
1	Почистване и подготовка на стротелната площадка, вкл. всички свързани с това разходи	м2	670,00
2	Изкоп за нова асфалтова настилка, натоварване и превоз до 10км на земни почви и трошенокаменни настилки, вкл. всички свързани с това разходи	м3	268,00
3	Профилиране и уплътнение на земно легло, вкл. всички свързани с това разходи	м2	670,00
4	Доставка, полагане и уплътнение на основа от НТК - мин. 30см, вкл. всички свързани с това разходи	м3	234.50
5	Доставка и полагане на плътен асфалтобетон бсм, вкл. битумен разлив	м2	670,00
6	Доставка и монтаж на ограда с височина 2м, вкл. всички свързани с това разходи	м	98.45
7	Доставка и монтаж на портална врата /височина 2.00м, широчина 6.00м/, вкл. всички свързани с това разходи	бр.	1,00
8	Доставка и полагане на хоризонтална маркировка за паркоместа с размери 2.50м/5.50м (студен шприц пластик с висока нощна видимост при влажна настилка), вкл. всички свързани с това разходи	бр.	20,00
9	Производство, доставка и монтаж на пътни знаци с постоянни размери /стандартни пътни знаци Б2 от П-ри типоразмер/, с основа - стоманена поцинкована ламарина и лице - флуоресцентно светлоотразително фолио клас R3B, с вградени микропризми към стълб	бр.	1,00
10	Производство, доставка и монтаж на пътни знаци с постоянни размери /Ж7/, с основа - стоманена поцинкована ламарина и лице - флуоресцентно светлоотразително фолио клас R3B, с вградени микропризми към стълб	бр.	3,00
11	Производство, доставка и монтаж на стоманени стълбчета ф60 с дебелина 4мм/м, одобрени от възложителя и всички свързани с това присъщи разходи	м	12,00

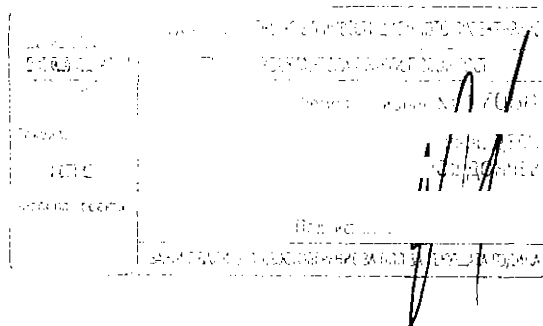

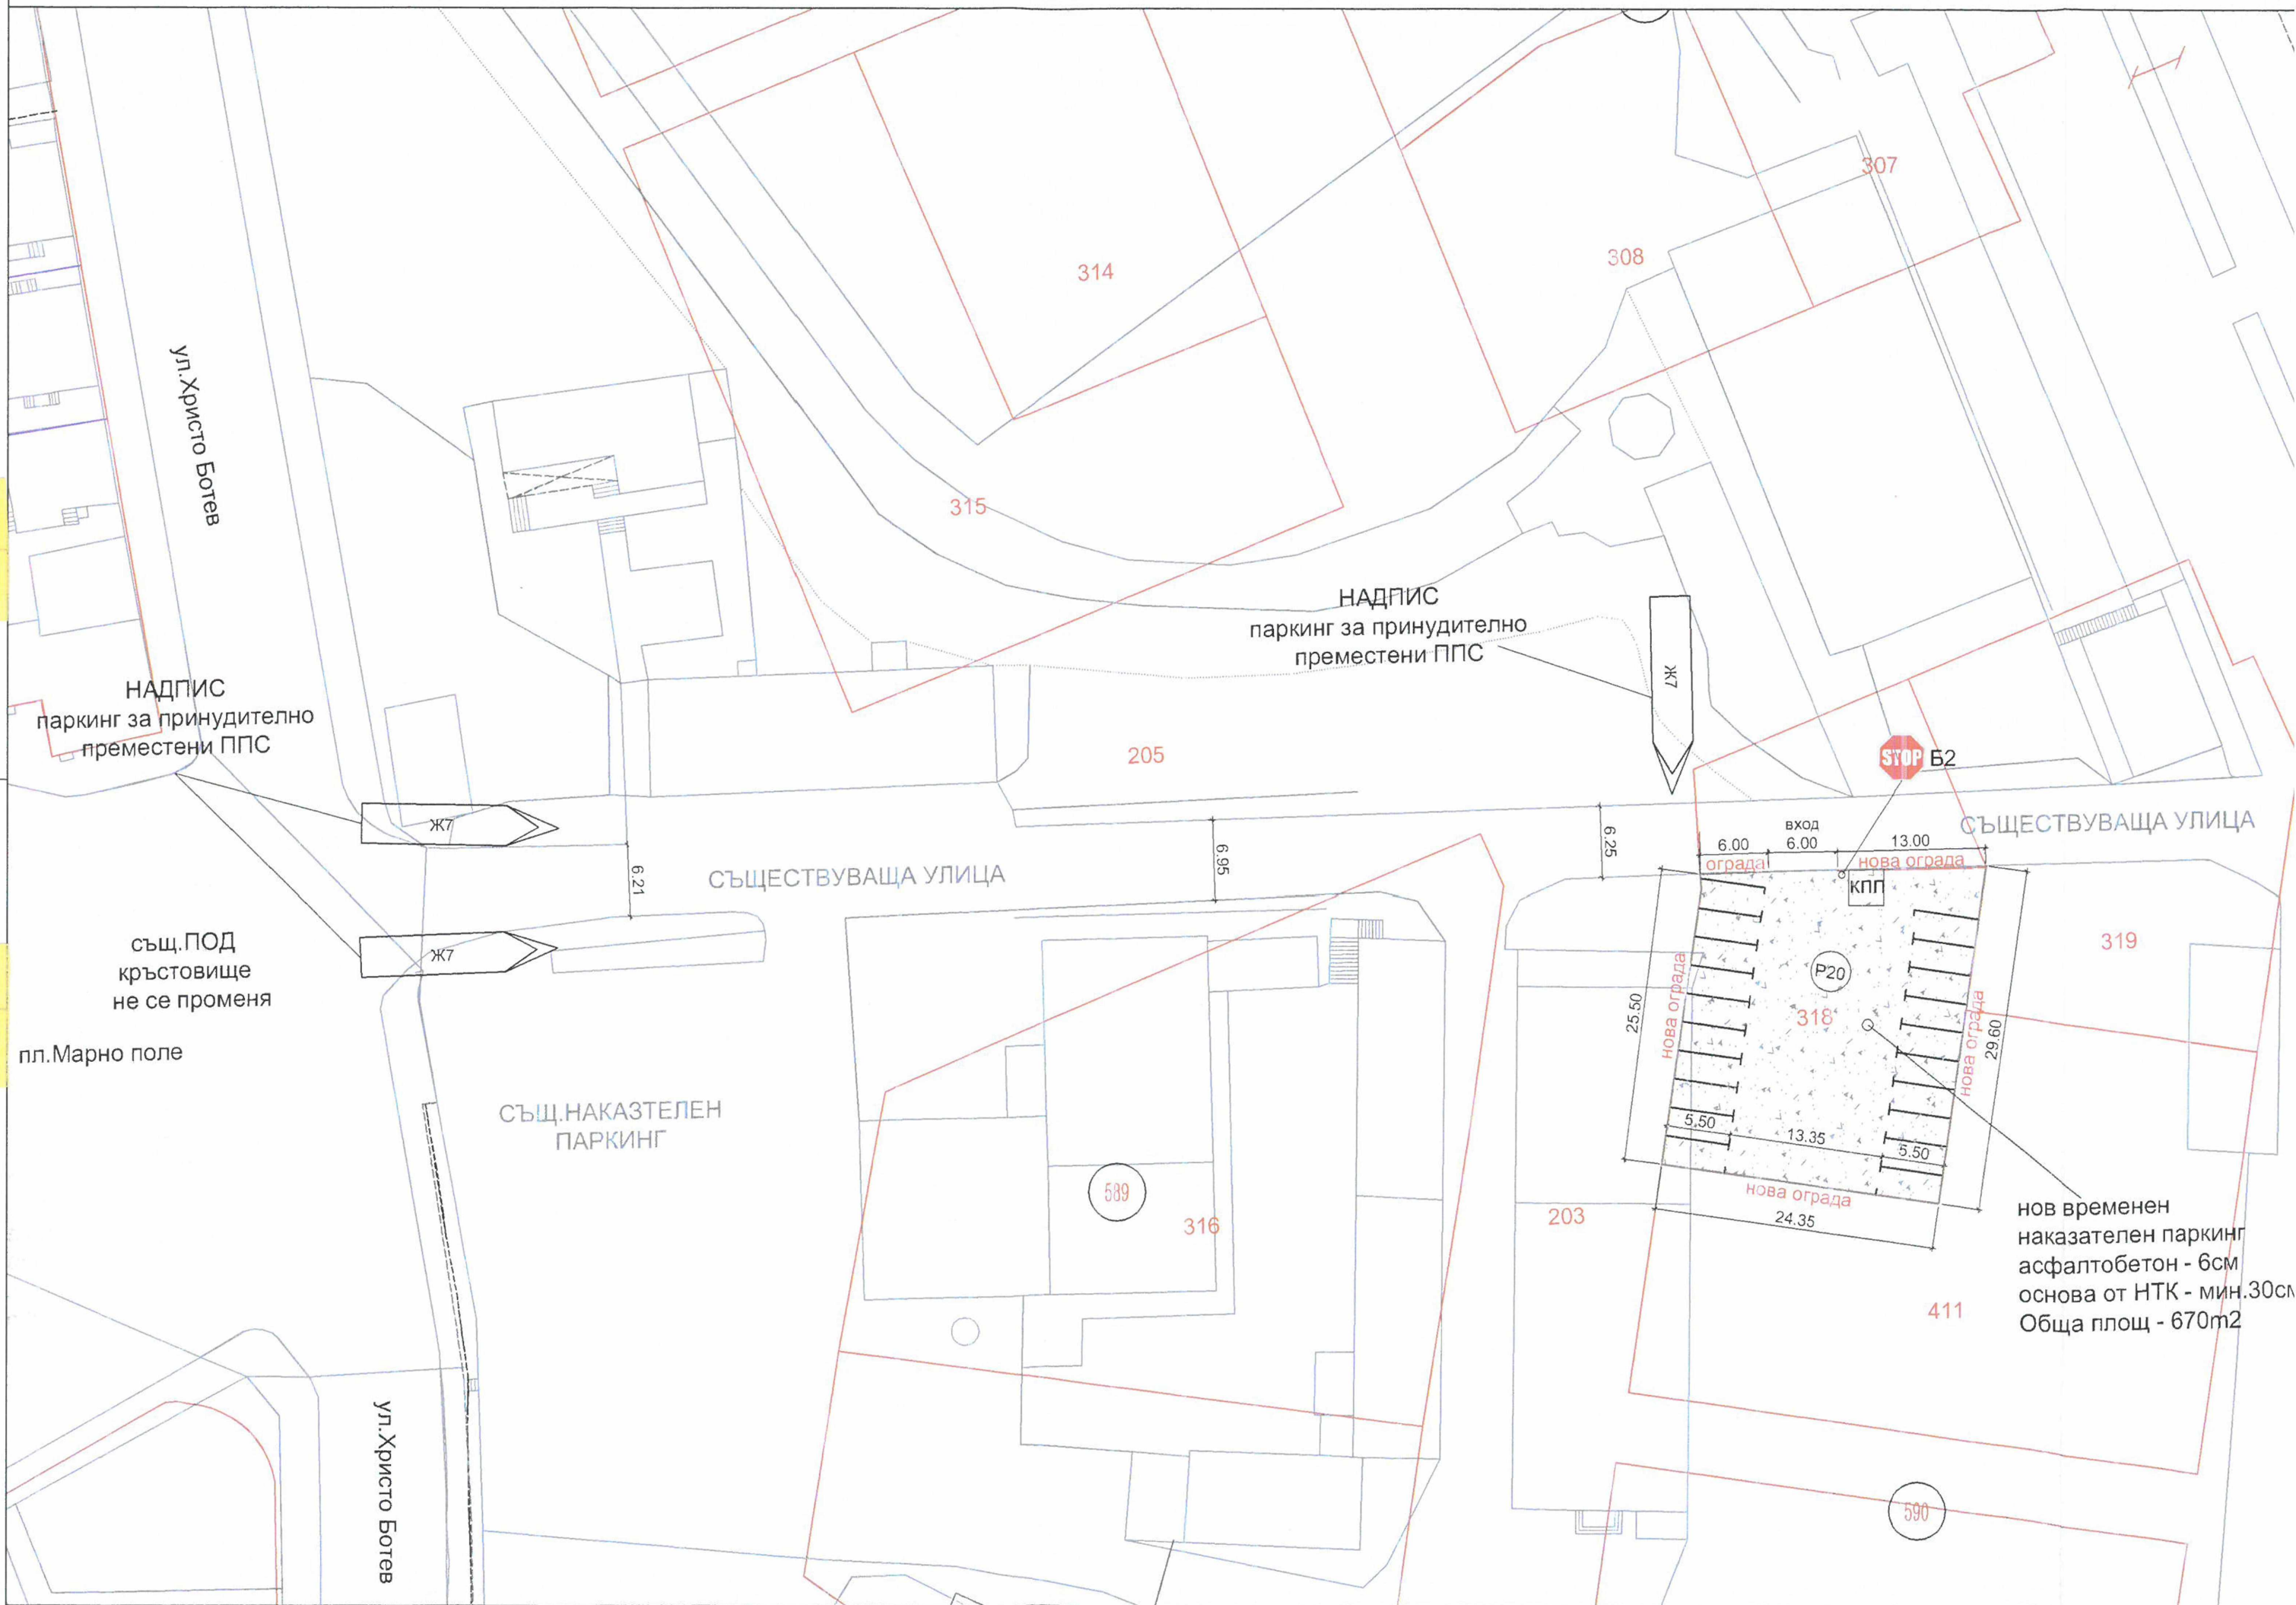

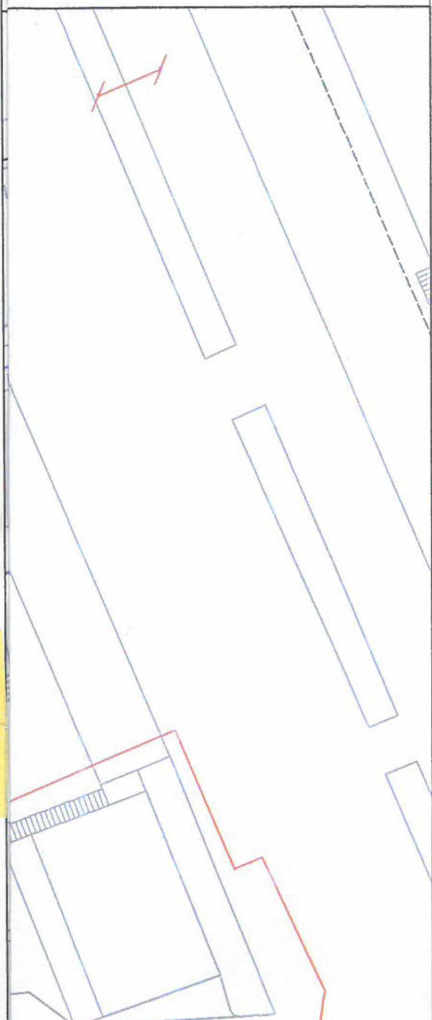

Стефановски
 ОУМВД - В.Т. - 60
 № 127500 - 822 / 17.01.23



ВУВАЩА УЛИЦА

319


временен
 издателен паркинг
 алтобетон - 6см
 ова от НТК - мин.30см
 ца площ - 670m²

Одобрил:



ОРГАНИЗАЦИЯ И БЕЗОПАСНОСТ НА ДВИЖЕНИЕТО

ОБЕКТ: Временен охраняем паркинг за отговорно пазене на принудително преместени неправилно паркирали автомобили, град Велико Търново

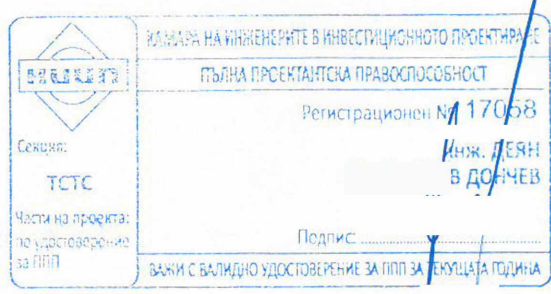

Част: ОБД
 Фаза: ТП
 Мащаб: 1:500
 Лист: 1
 Дата: 2023