


Заб. Извадка от 11/17  
 за ссг от кв. 167 надземна част  
 община за рег. на територията  
 община за рег. на територията  
 2  
 ИЛИН. В. Мичкова




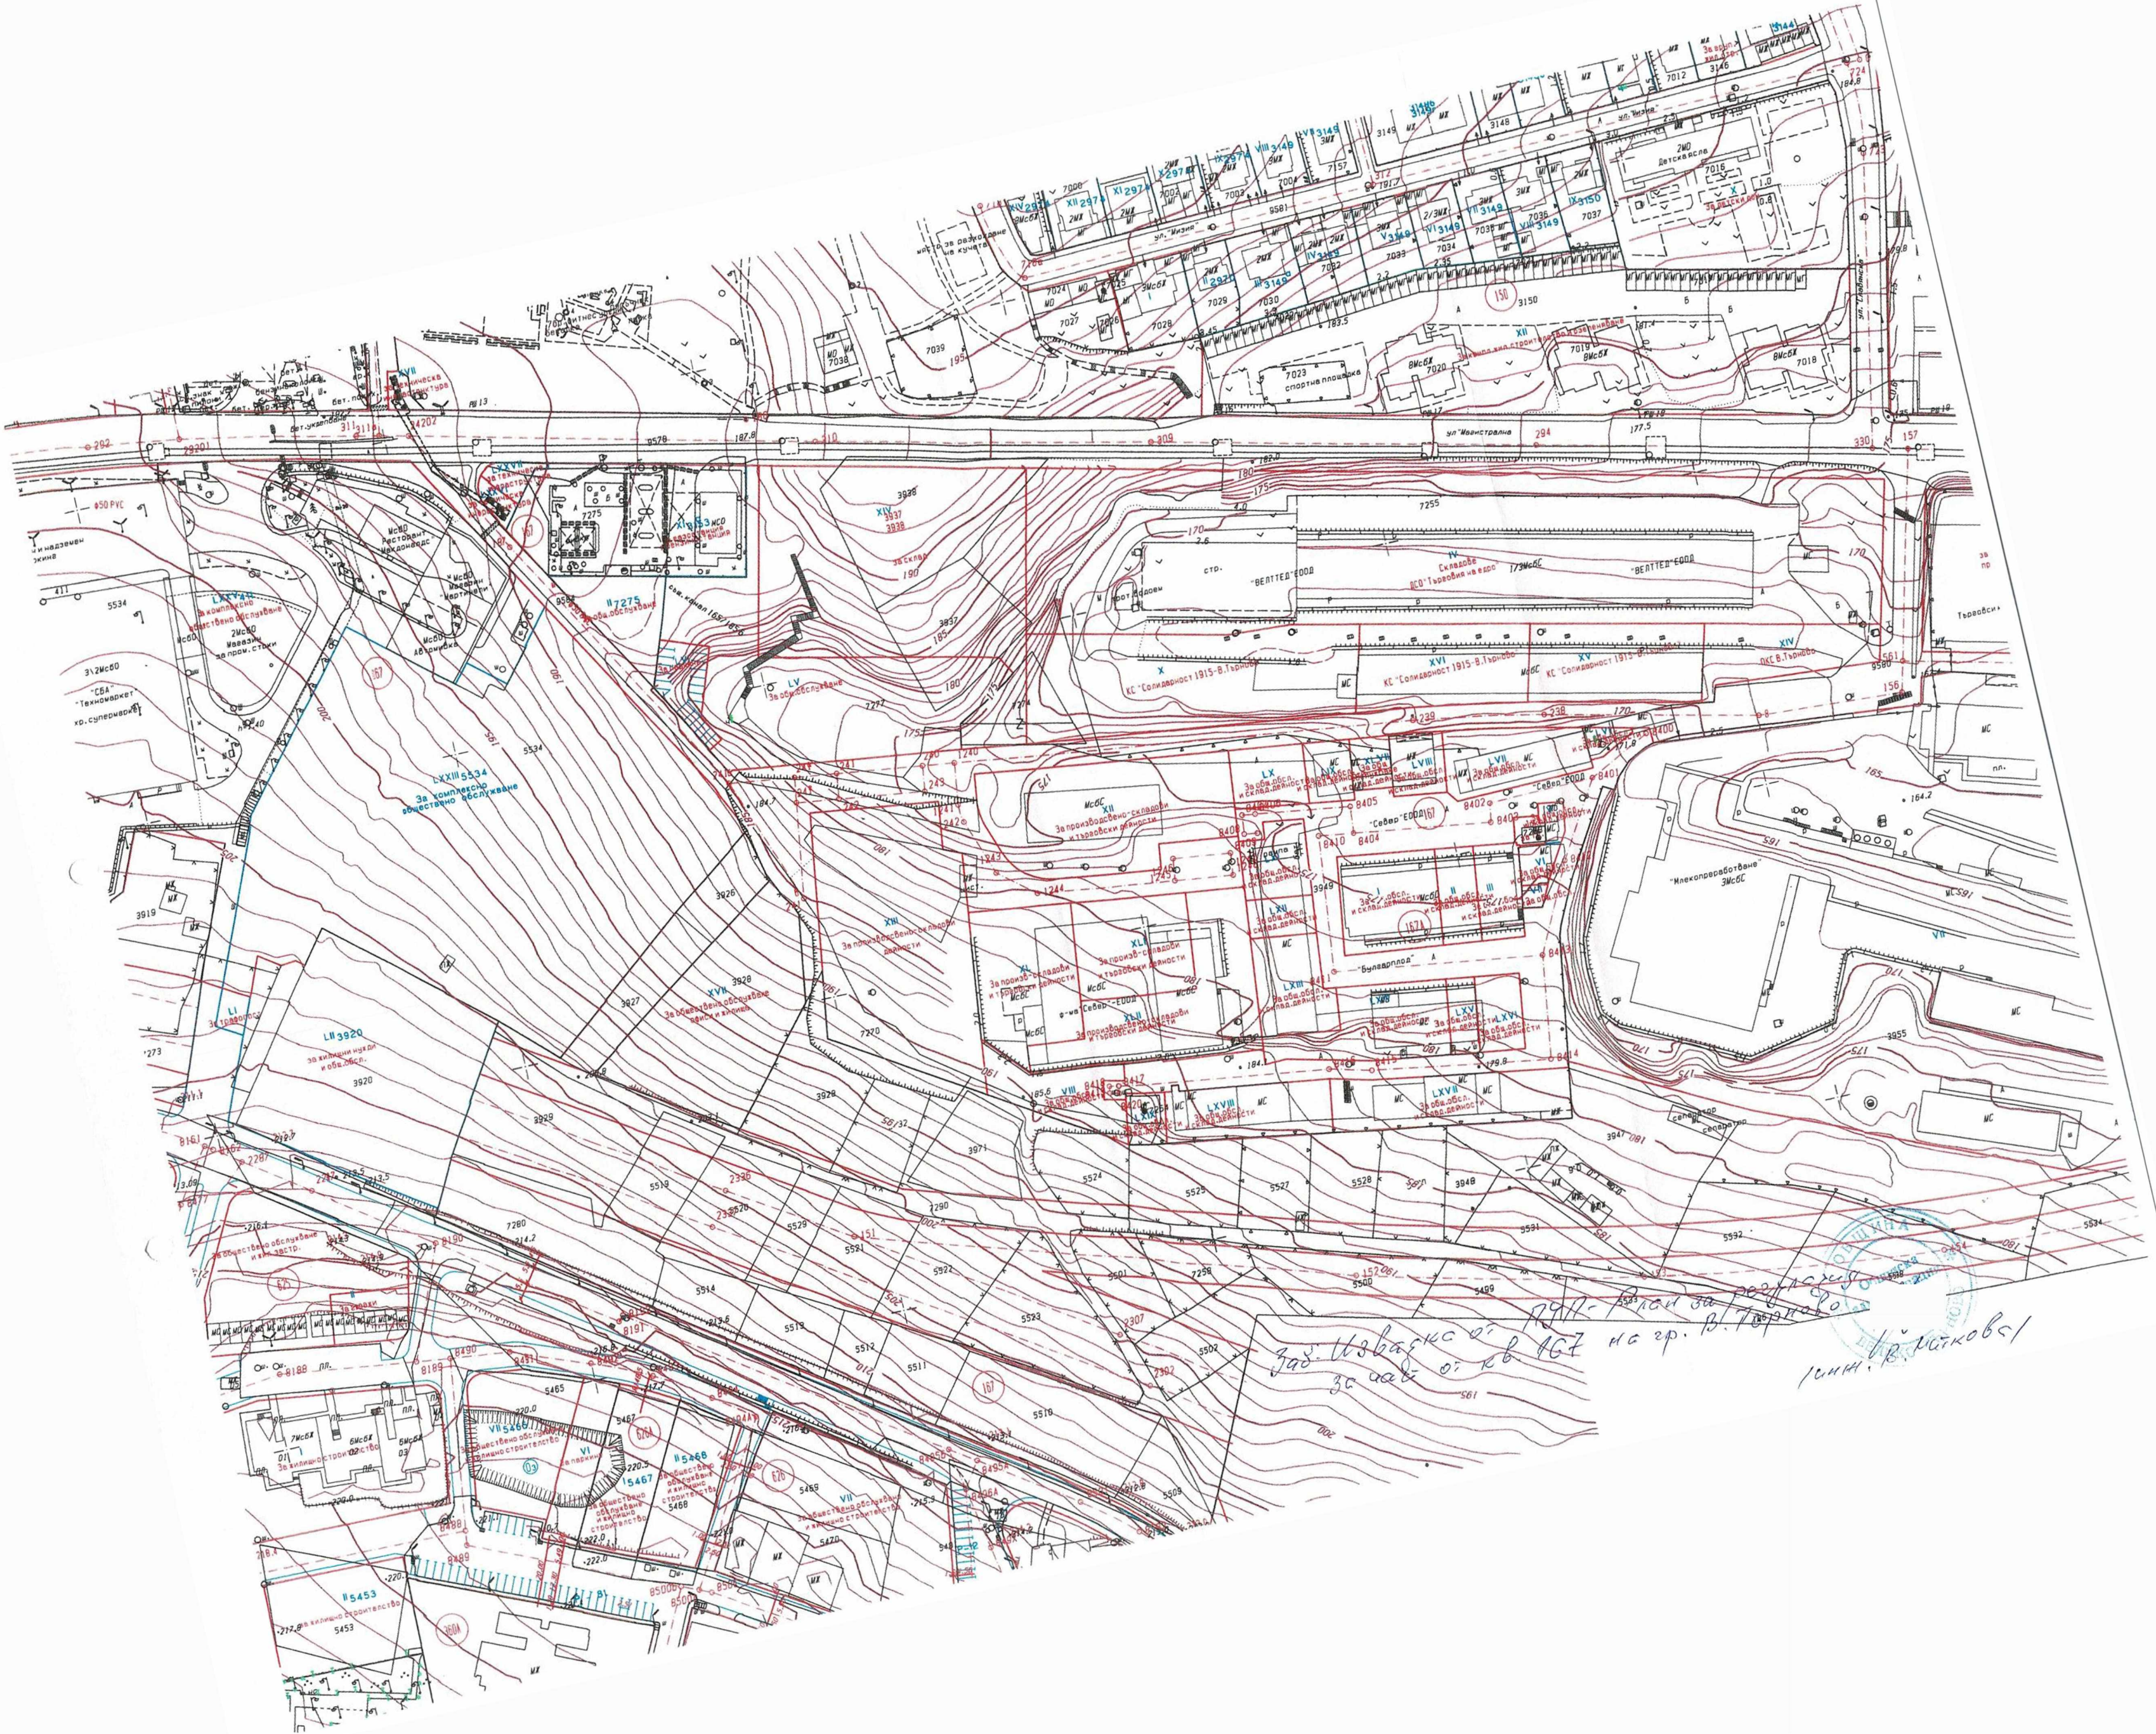

Зад. Усбагко о: кв 167 на гр. В. 1/10/90  
за акт о: кв 167 на гр. В. 1/10/90  
И.М.Н. В. Петковс!



СПЕЦИФИЧНИ ПРАВИЛА И НОРМАТИВИ ЗА УСТРОЙСТВО И ЗАСТРОЯВАНЕ  
И УСТРОЙСТВЕНО ЗОНИРАНЕ НА ГРАД ВЕЛИКО ТЪРНОВО

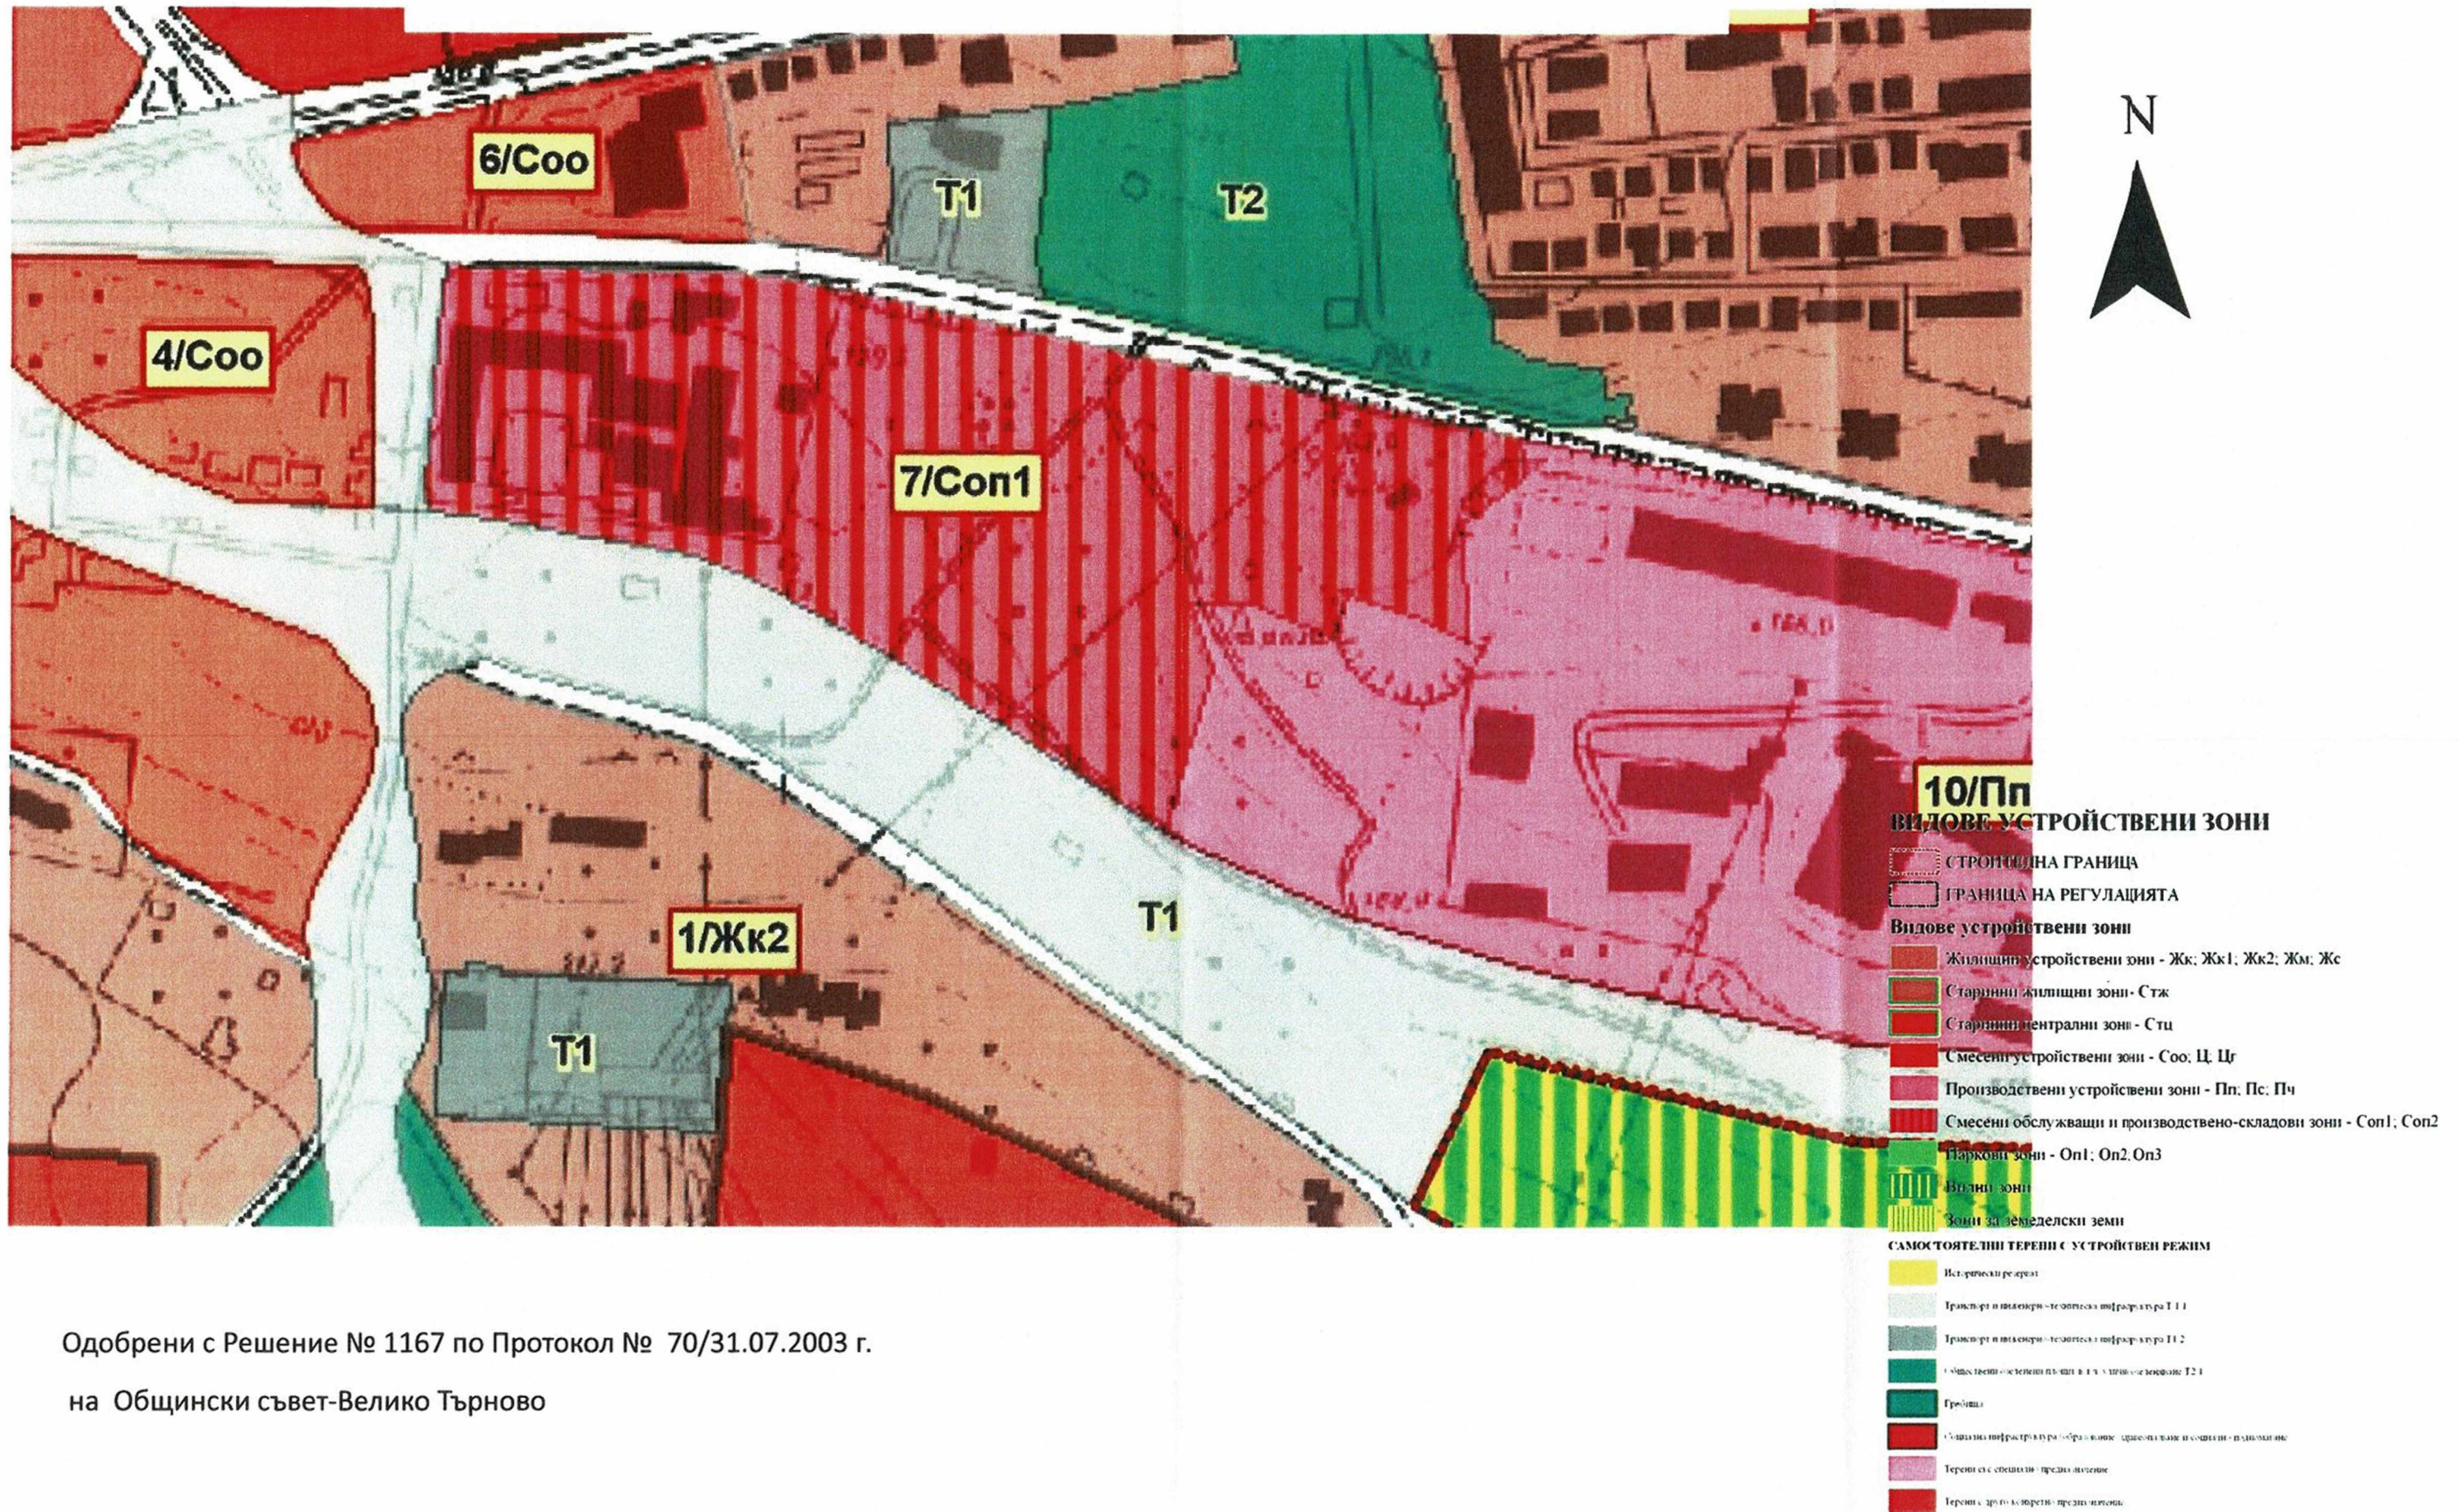

Одобрени с Решение № 1167 по Протокол № 70/31.07.2003 г.

на Общински съвет-Велико Търново