



Община Велико Търново

СЪОБЩЕНИЕ

Съобщаваме Ви, че е изработен проект за изменение на подробен устройствен план – план за регулация (ПУП – ПР) чрез изработване на план-схема за канализация в обхвата на улица с о.т. 8604-8605-8606 по ПУП на гр. Велико Търново, с цел създаване на устройствена основа за присъединяване на ПИ с идентификатор 10447.519.4 по КККР на гр. Велико Търново към уличната канализационна мрежа.

Проектът се намира в стая 516 в сградата на Община Велико Търново и може да бъде разгледан от заинтересованите лица или да получат информация за същият на тел. 062/619-516 от Анна Атанасова, на длъжност главен специалист в отдел „Устройство на територията”, в дните от понеделник до петък от 8:30 до 12:30 часа и от 13:00 до 17:00 часа.

Съгласно разпоредбите на чл.128, ал.5 от Закона за устройство на територията /ЗУТ/ в 14 дневен срок от получаването на съобщението заинтересованите лица могат да направят писмени възражения, предложения и искания по проекта за подробен устройствен план до Община Велико Търново.

I. Обяснителна записка.

Предмет на настоящата разработка е отводняване на поземлен имот с идентификатор №10447.519.4, по КК и КР на гр. Велико Търново, м. "Пишмана", общ. Велико Търново е предвидено застрояване на многофамилна жилищна сграда.

Обекта е разработен на база следните изходни данни:

- Геодезическо заснемане на района на трасето;
- Становище „Водоснабдяване и канализация“ гр. Велико Търново
- Скица на поземлен имот №15-699136-28.06.2023г.
- Заповед № РД 22-1128 от 28.05.2024.
- Одобрено задание за изработване на прокет за изменение на ПУП – ПР, чрез изработване на план-схема за канализация в обхвата на улица с о.т. 8604-8605-8606 по ПУП на гр. Велико Търново.

Съгласно издаденото становище от Водоснабдяване и канализация – „Йовковци“ ООД, гр. Велико Търново отводняването на поземленият имот не може да се осъществи. Налага се проектиране и изграждане на нов участък на канализационната мрежа.

Новата улична канализация е предвидена да бъде с диаметър Ф315 от гофрирани РЕ тръби. Тя ще се зауства в съществуващата РШ ф1000 по улица „Димитър Рашев“/по изходни данни/.

По „Наредба № РД-02-20-8 от 17 май 2013 г. за проектиране, изграждане и експлоатация на канализационни системи“ Чл. 24. ал.2 за максималното разстояние между две съседни ревизионни шахти в зависимост от вътрешния диаметър на канализационния клон е , както следва от Ф200 до Ф450 mm - 60 m;

Поради тази причина са предвидени два броя ревизионни шахти Ф1000 бетон с кръгло напречно сечение на новата улична канализация. Предвижда се и да се изградят нови дъждоприемни шахти.

Имота ще се водоснабдява за питейно- битови и противопожарни нужди от съществуващия уличен водопровод РЕНД Ф90 по ул. „Димитър Рашев“ пред лицето на имота.

Границите на имота предвиден за многофамилна жилищна сграда са обозначени в проектната разработка. Предвидено е промяна предназначението на целия имот с площ от 1480 кв.м

На приложения чертеж „ПЛАН СХЕМА М 1:250“ е показано примерното ново трасе на уличния канал с нанесени ревизионни и дъждоприемни шахти.


Част: „ Водоснабдяване и канализация ” Фаза: ПЛАН - СХЕМА
Обект: ПЛАН – СХЕМА НА ТЕХНИЧЕСКАТА ИНФРАСТРУКТУРА КЪМ ПУП - ПЛАН ЗА
ЗАСТРОЯВАНЕ на ПИ с идентификатор №10447.519.4, по КК и КР на гр.
Велико Търново, м."Пищмана", общ. Велико Търново
Проектант: инж. Св. Костадинова тел.: 0886-237-732 email : sv.kostadinowa@gmail.com

Изчисленията и инженерните решения в проекта се основават на:

- Наредба № 2 от 22 март 2005 Г. за проектиране, изграждане и експлоатация на водоснабдителни системи.
- Наредба № 13 -1971 от 29 октомври 2009 г. за строително-технически правила и норми за осигуряване на безопасност при пожар.
- Наредба № 4 от 2005 г. за проектиране, изграждане и експлоатация на сградни водопроводни и канализационни инсталации.
- Наредба № 4 от 14 септември 2004 г. за условията и реда за присъединяване на потребителите и за ползване на водоснабдителните и канализационните системи.
- Наредба № 8 от 28 юли 1999 Г. за правила и норми за разполагане на технически проводни и съоръжения в населени места.
- Наредба № 9 от 23.09.2004 г. за осигуряване на здравословни и безопасни условия на труд при експлоатация и поддържане на водоснабдителни и канализационни системи.
- Наредба № 12 от 18.06.2002 г. за качествените изисквания към повърхностни води, предназначени за питейно-битово водоснабдяване.
- Наредба № РД-02-20-8 от 2013 г. за проектиране, изграждане и експлоатация на канализационни системи.




ИТ:

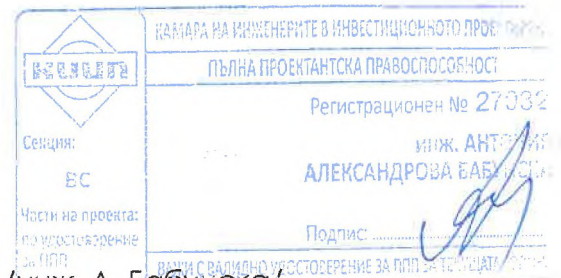

/инж. А. Бабунска/

/инж. ... а/

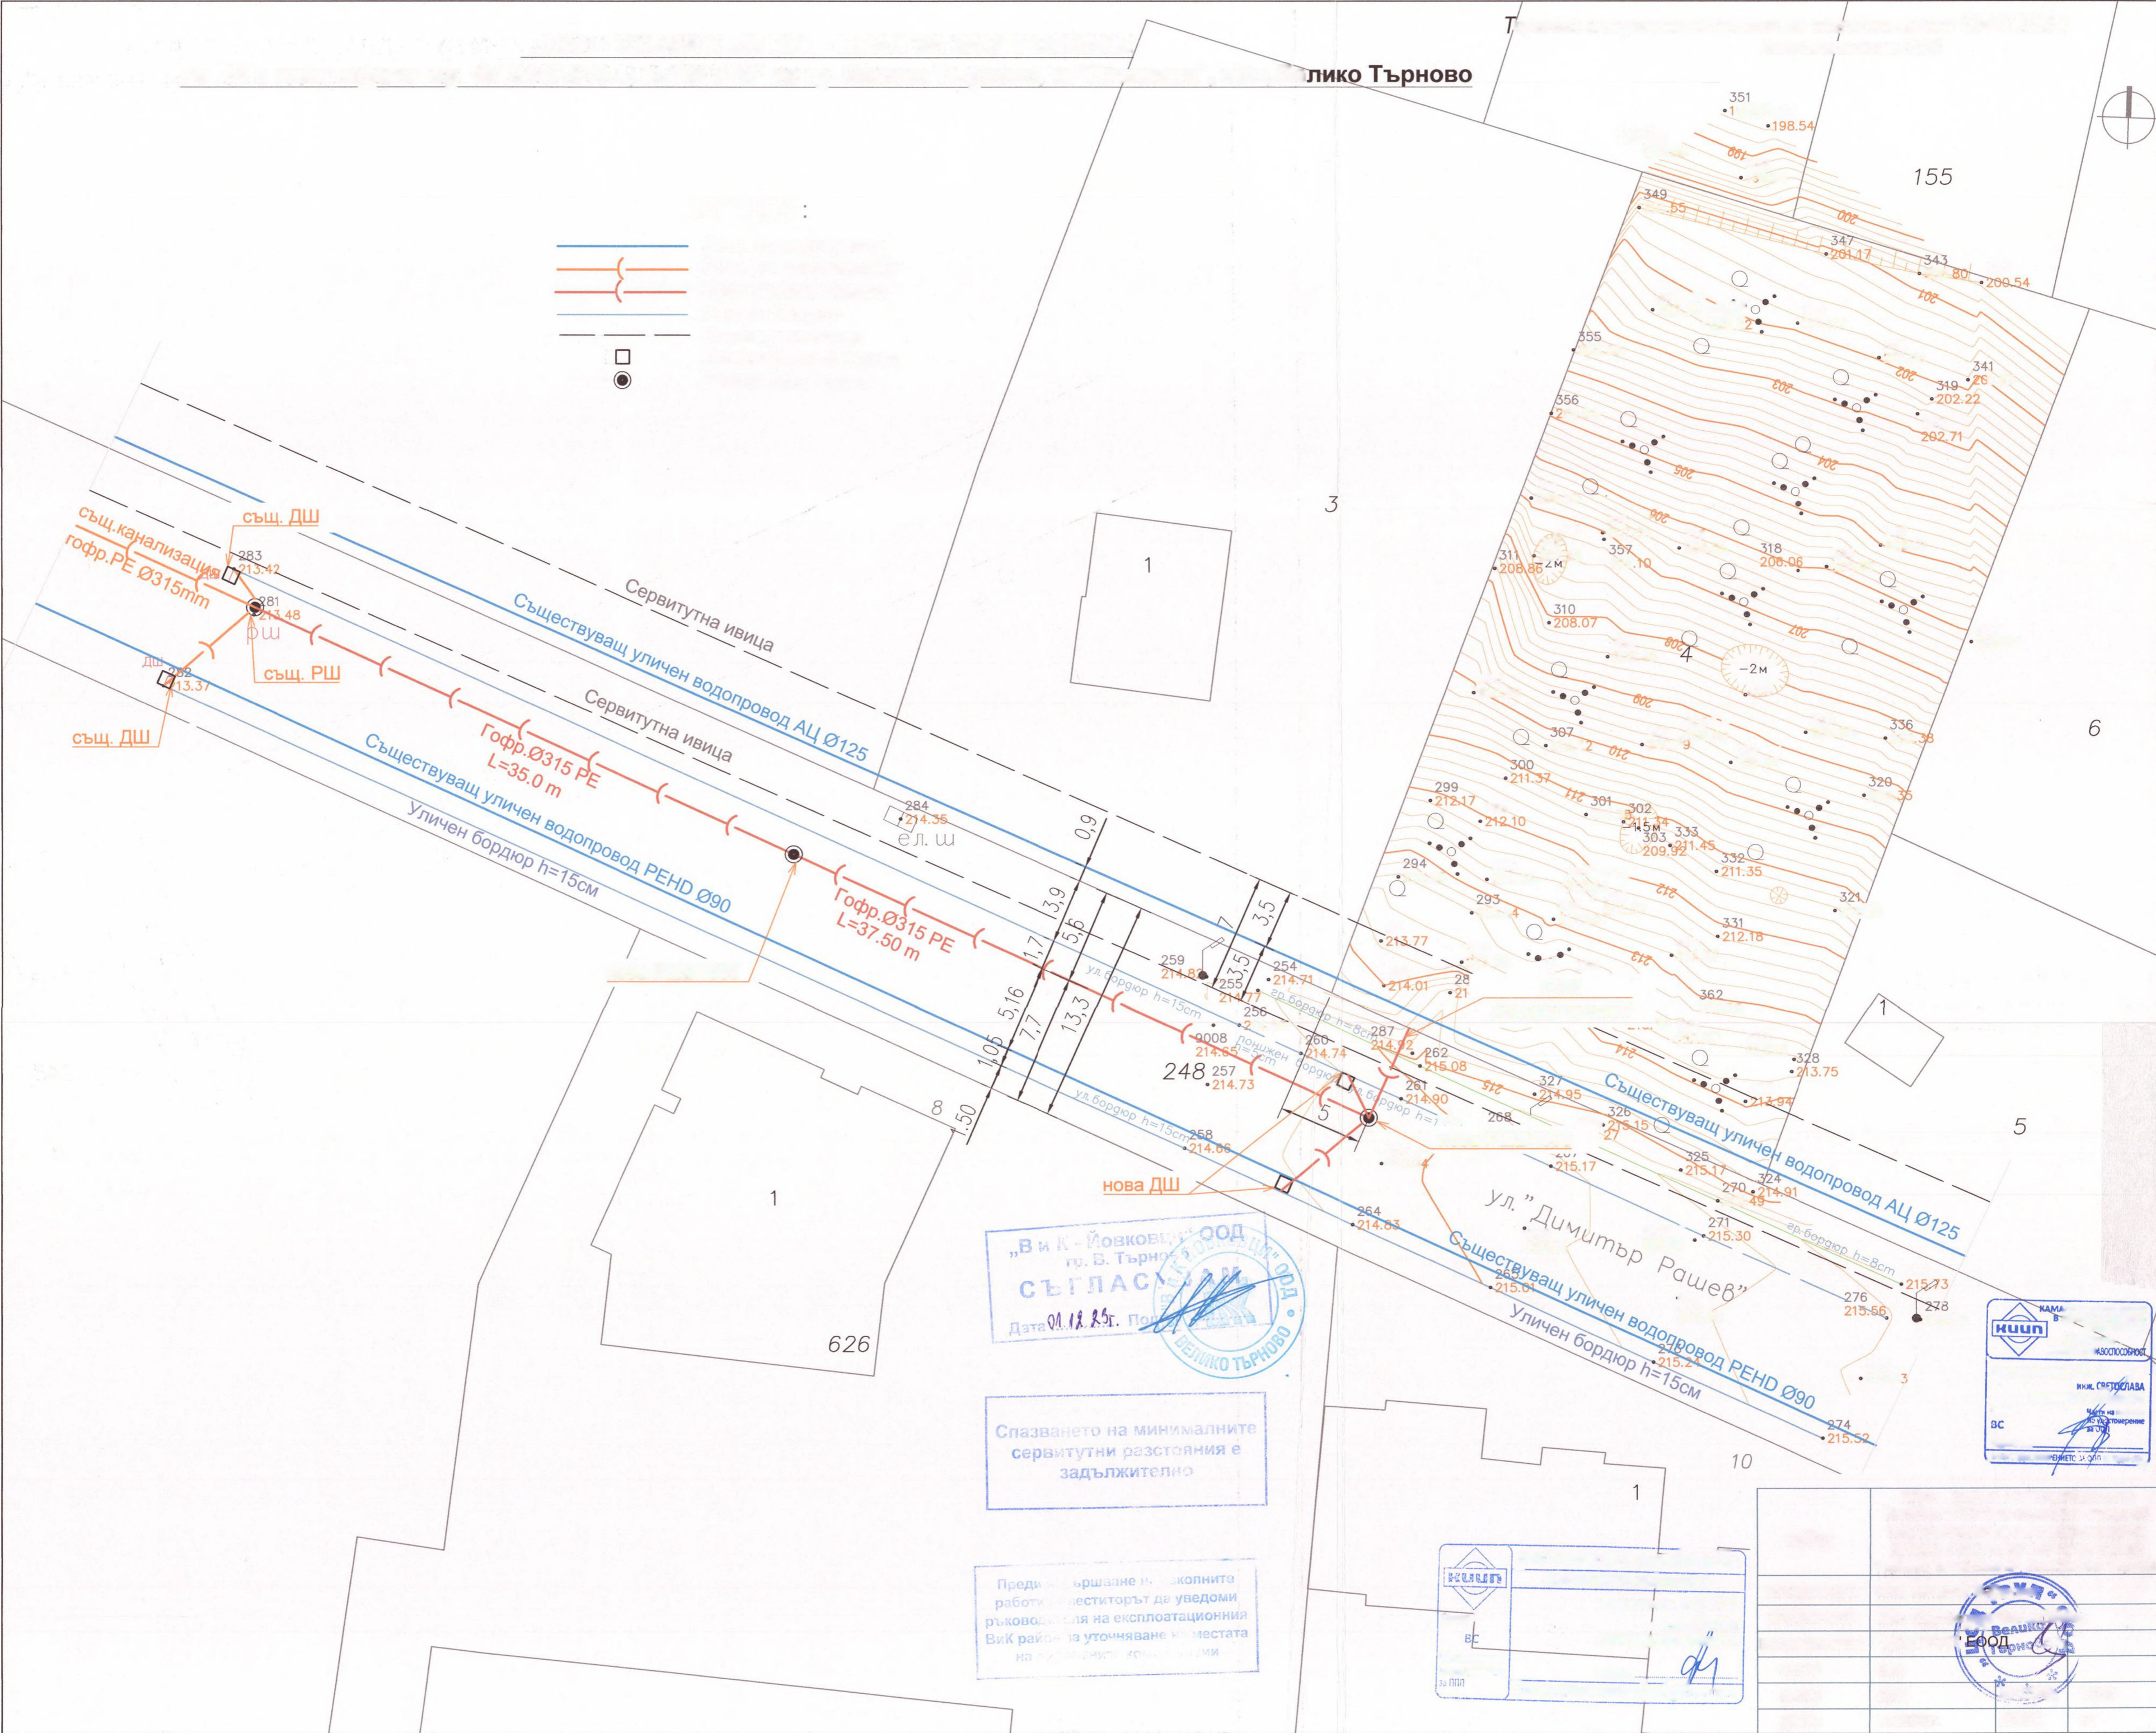

„В. И. К. ЙОВКОВИЧ“ ООД
 гр. В. Търново
СЪГЛАСАВ
 Дата 01.12.2019г. Поименово
 БЕЛЕНКО ТЪРНОВО

Спазването на минималните
 сервитутни разстояния е
 задължително

Предимно първоначално извършените
 работи инвеститорът да уведоми
 ръководителя на експлоатационния
 ВиК район за уточняване на местата
 на разположението на обектите

КАМА
 В
КМШ
 ИЗСЛЕДОВАНЕ
 ИНЖ. СВЕТОЛАБА
 Метро на
 КС-15
 ВС

КМШ
 ВС
 в ПП

„В. И. К. ЙОВКОВИЧ“ ООД
 гр. В. Търново